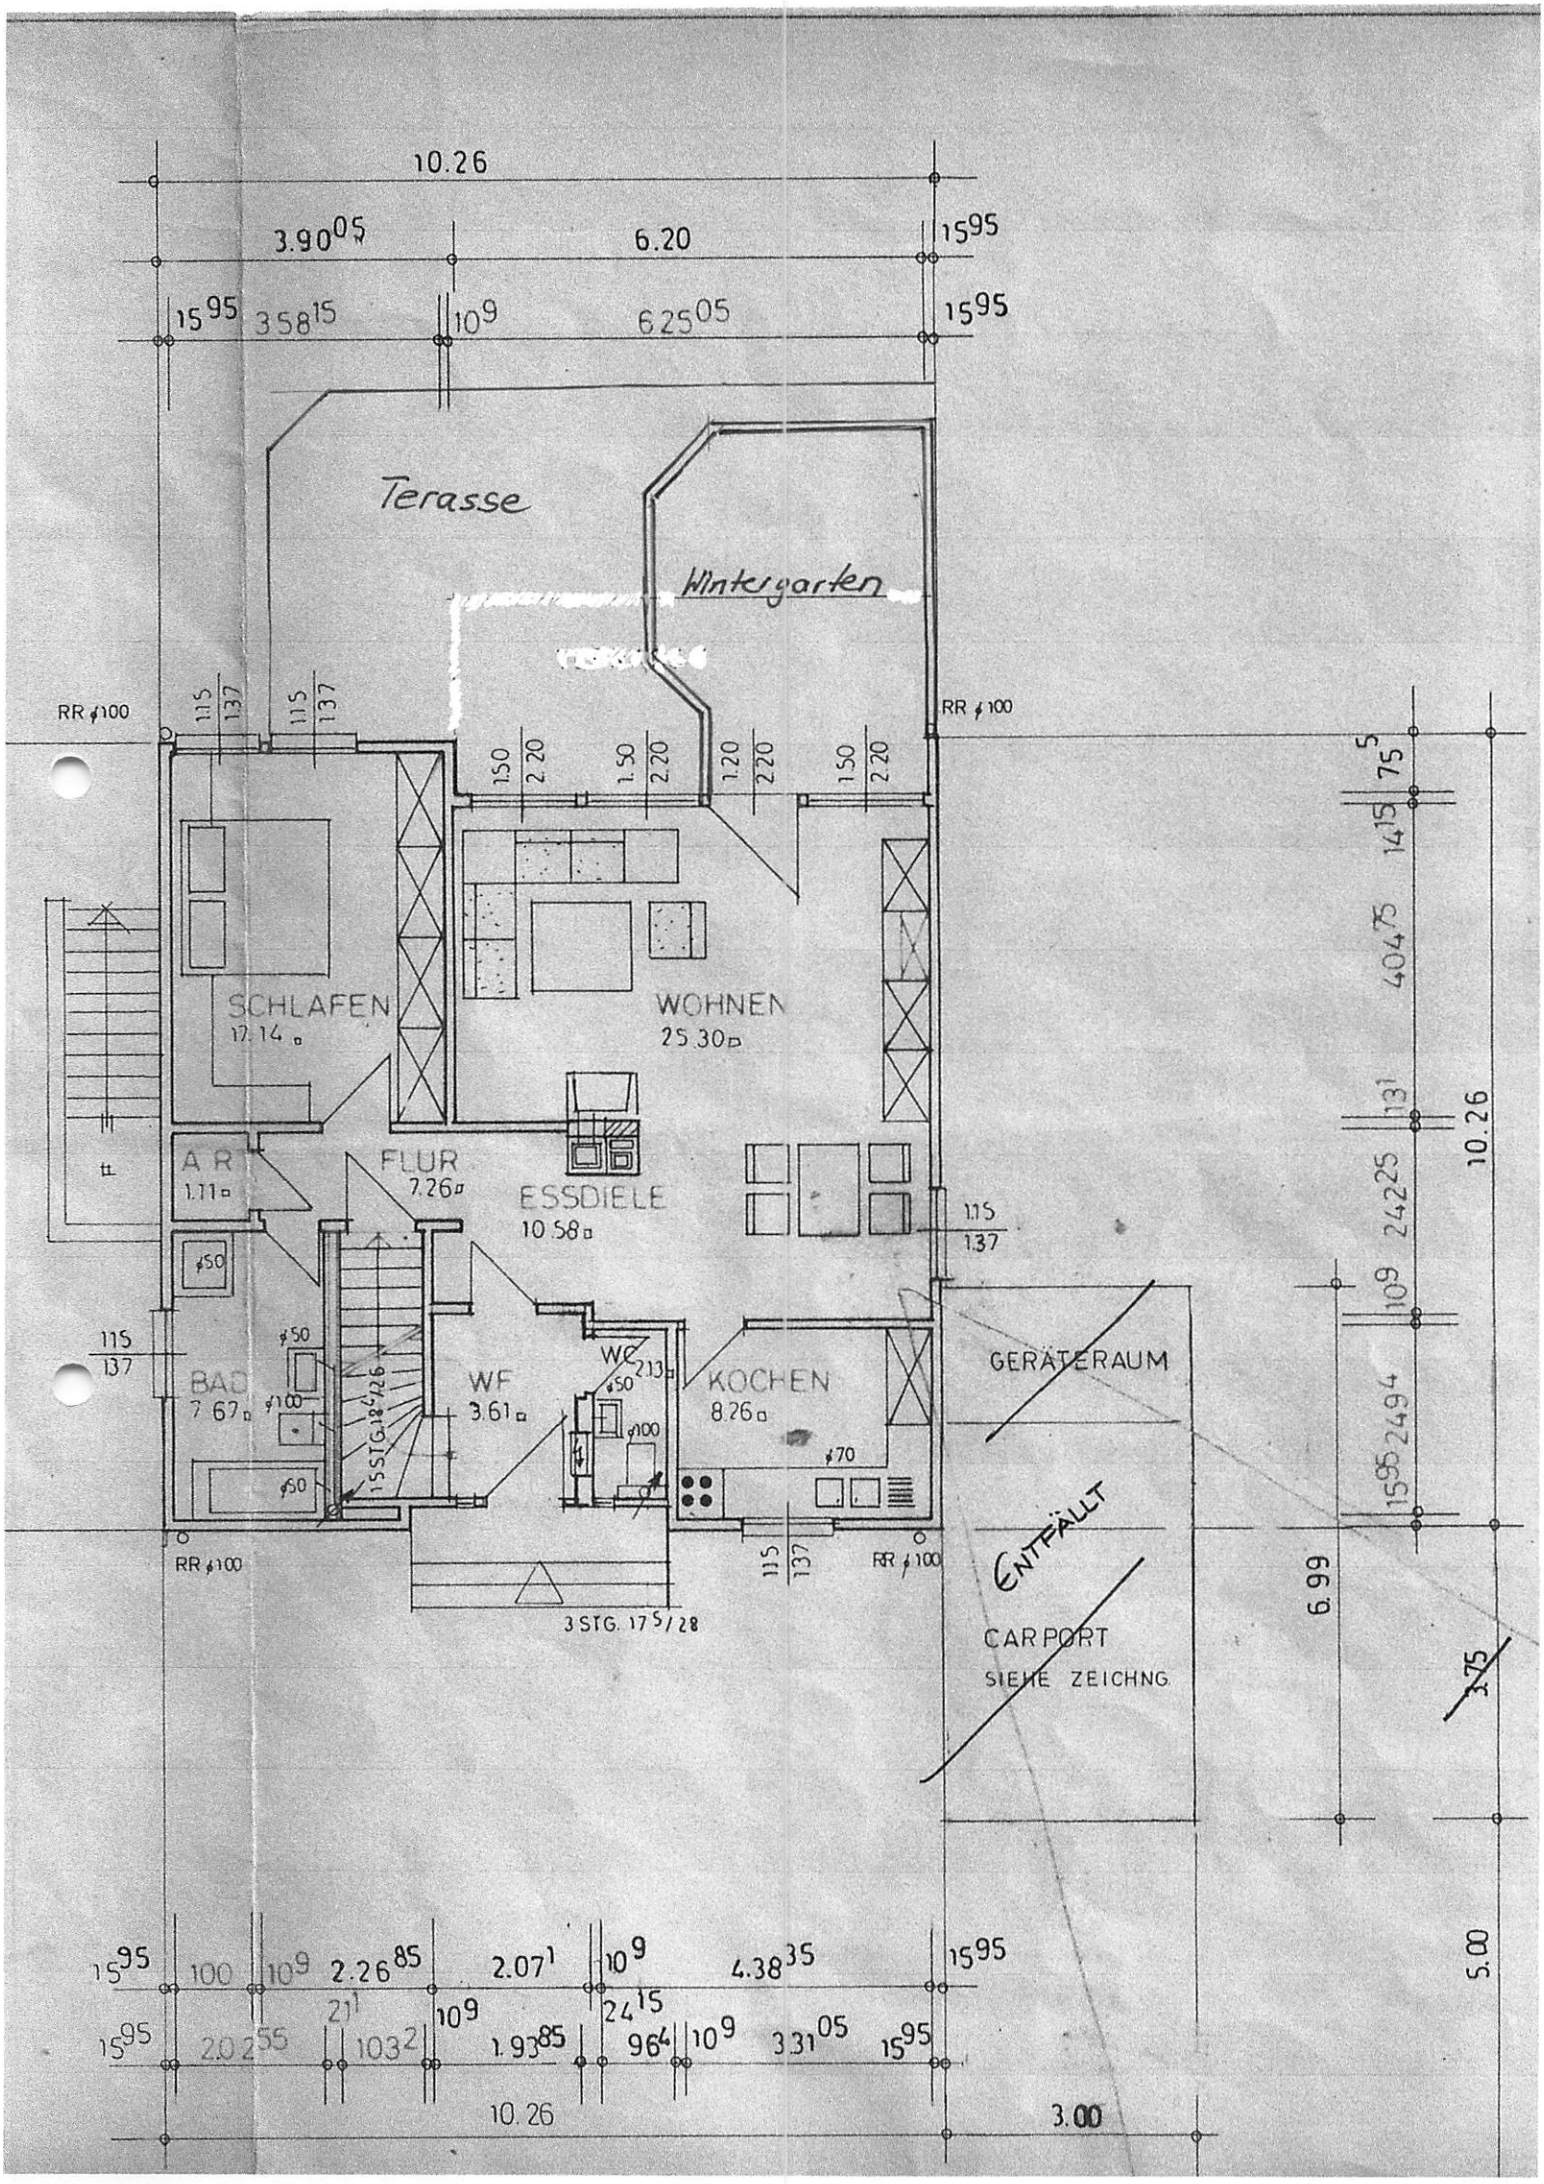
10.26
3.90 05
6.20
15 95
15 95
3.58 15
10 9
6.25 05
15 95
Terasse
Wintergarten
RR ø100
RR ø100
1.15
1.37
1.15
1.37
1.50
2.20
1.50
2.20
1.20
2.20
1.50
2.20
SCHLAFEN
17.14 □
WOHNEN
25.30 □
A R
1.11 □
FLUR
7.26 □
ESSDIELE
10.58 □
1.15
1.37
ø50
1.15
1.37
BAD
7.67 □
ø50
ø100
ø50
15 STG. 13 4/26
WF
3.61 □
WC
2.13 □
ø50
ø100
KOCHEN
8.26 □
ø70
GERÄTERAUM
ENTFÄLLT
CARPORT
SIEHE ZEICHNG.
RR ø100
1.15
1.37
RR ø100
3 STG. 17 5/28
5 75
14 15
40 475
1 31
10.26
24 225
10 9
24 94
15 95
6.99
3.75
5.00
15 95
100
10 9
2.26 85
2.07 1
10 9
4.38 35
15 95
21 1
10 9
24 15
15 95
20.2 55
103 2
1.93 85
96 4
10 9
3.31 05
15 95
10.26
3.00