


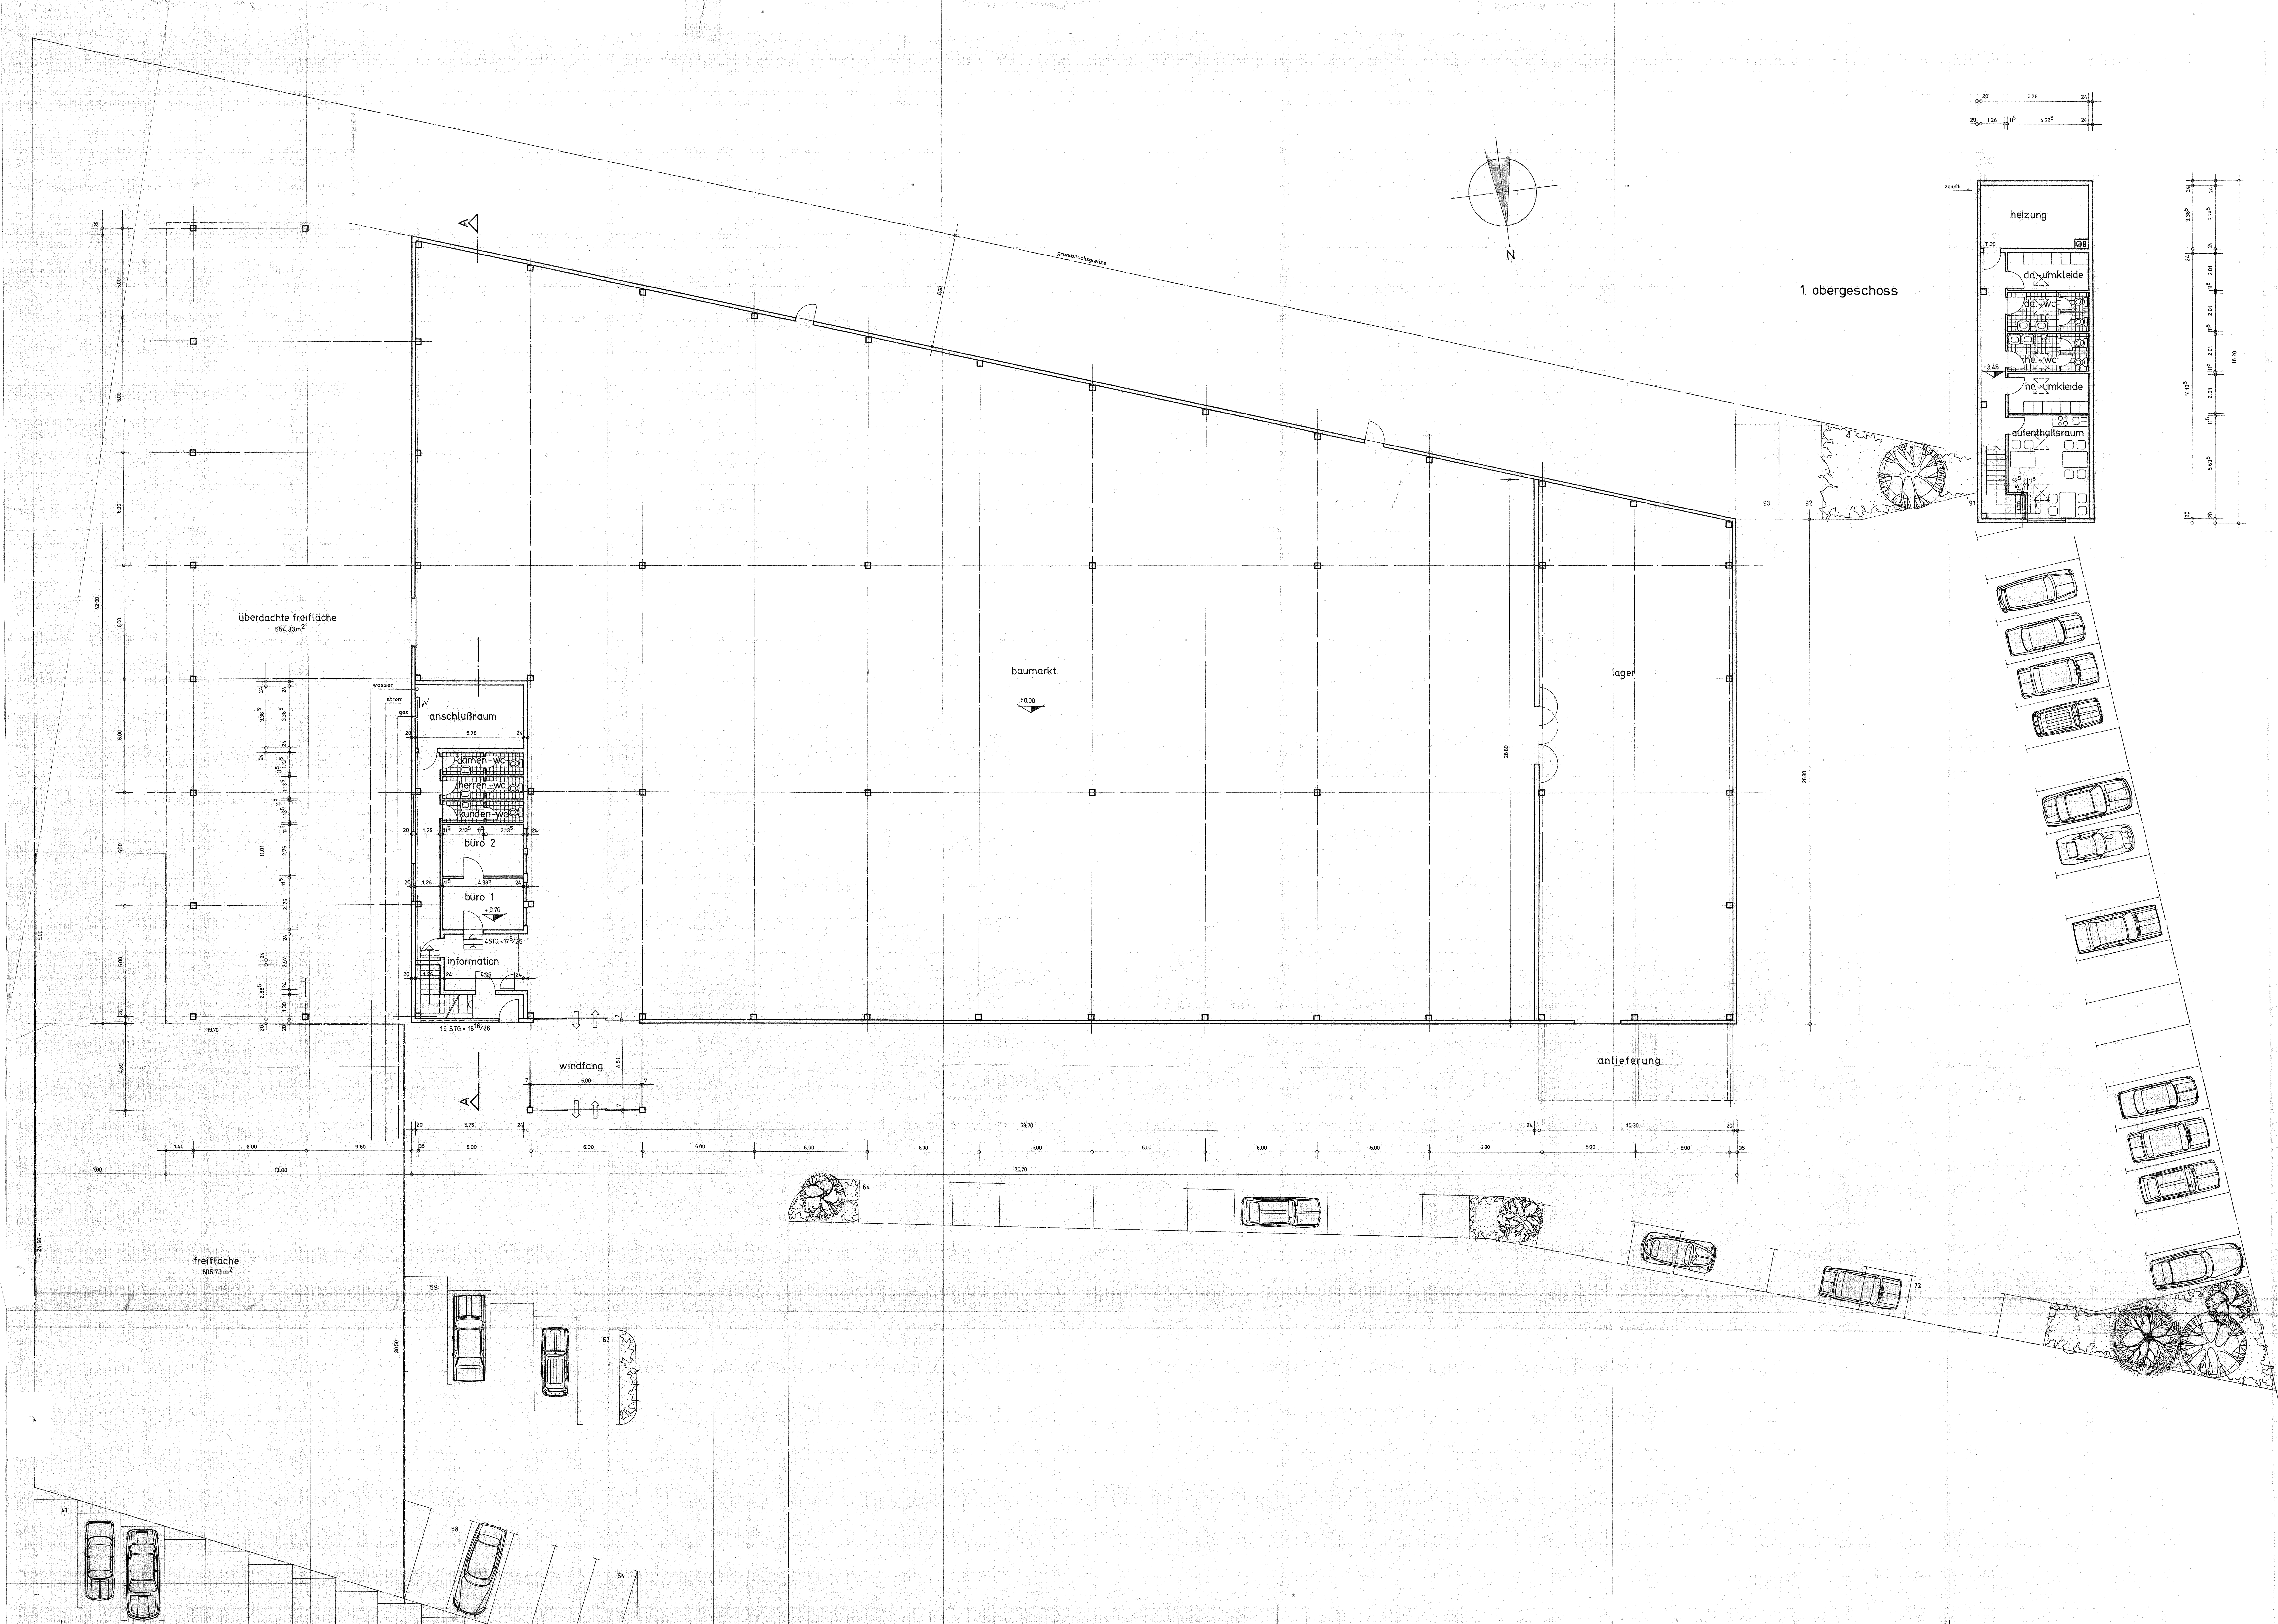

**Bavaria**
Objekt- und Baubetreuung GmbH
Am Pestalozzing 1
8520 Erlangen
Telefon 09131/53 40 47

Neubau eines
Bau-, Hobby - u. Heimwerkermarktes
Bauort: 3150 Pene, Wiesenstrasse
Bauherr: Bavaria Objektverwaltung GmbH
Am Pestalozzing 1, 8520 Erlangen

Nachbarn:

Entwurfsverfasser: Bavaria Objekt- und Baubetreuung GmbH
8520 Erlangen, Am Pestalozzing 1
Planvorlageberechtigt: Dipl.-Ing. (FH) Architekt Günther Schubert
6439 Postbauer-Heng, Storchweg 4
89401 Töging

Erdgeschoss und 1.Obergeschoss
Erlangen, den 18.07.1988 M 1:1.100